



REPUBLIKA HRVATSKA
BRODSKO - POSAVSKA ŽUPANIJA



GRAD SLAVONSKI BROD

Upravni odjel za gospodarstvo

KLASA: 330-03/12-01/1

URBROJ: 2178/01-05-12-01

U Slavonskom Brodu, 24. listopada 2012. godine

KOLEGIJ GRADONAČELNIKA

- ovdje -

PREDMET: Prijedlog izmjene i dopune Odluke o mjestima za trgovinu na malo izvan prodavaonica i tržnica
- dostavlja se,

Upravni odjel za gospodarstvo zaprimio je zahtjev Prgommet Dragana, Trnovačka cesta 17, Tomica, i dr. za prigodnu prodaju svakog 8.-og u mjesecu u Ulici Ivana Gundulića uz zapadnu pješačku površinu kod Župne crkve Gospe Brze Pomoći (Mala crkva) povodom crkvenog goda. Uz navedeni zahtjev dostavljen je Prometni projekt privremenog korištenja dijela javne prometne površine izrađen od strane ovlaštenog inženjera cestovnog prometa, a koji je dobio suglasnost Policijske uprave Brodsko-posavske, te nadležnih odjela grada.

Predlažemo Kolegiju gradonačelnika donošenje izmjene i dopune Odluke o mjestima za trgovinu na malo izvan prodavaonica i tržnica (Službeni vjesnik Brodsko-posavske županije br. 19/2008.):

Iza članka 1. točka 4. Prigodna prodaja dodaje se novi stavak koji glasi:

Mjesto za prodaju prilikom proslave crkvenog goda utvrđuje se lokacija: Ulica Ivana Gundulića (uz zapadnu pješačku površinu kod Župne crkve Gospe Brze Pomoći -Male crkve, k.č.br. 4906 k.o. Brod), s ukupnim brojem mjesta 7, odnosno prema prometnom projektu privremenog korištenja dijela javne prometne površine, izrađenom od strane ovlaštenog inženjera cestovnog prometa.

Korištenje javne površine za prodaju sakralnih suvenira na štandovima moguće je vršiti uz uvjet koji je odredio Upravni odjel za graditeljstvo, prostorno uređenje i zaštitu okoliša grada Slavonskog Broda.

Ostali članci Odluke o mjestima za trgovinu na malo izvan prodavaonica i tržnica ostaju nepromijenjeni.

S poštovanjem,

U prilogu: kao u tekstu

Obradila:
Mirna Ražek, oec.

Pročelnica:
Ankica Majetić, dipl. iur.



Dostaviti:

1. Naslov
2. Pismohrana

Na temelju članka 10. stavka 3. Zakona o trgovini (Narodne novine 87/08 i 116/08) i članka 36. Statuta Grada Slavenskog Broda (Službeni vjesnik 6/09 i 13/10), Gradsko vijeće na sjednici održanoj _____ 2012. godine donijelo je

IZMJENU I DOPUNU ODLUKE

o mjestima za trgovinu na malo izvan prodavaonica i tržnica

U članku 1. točka 4. Odluke o mjestima za trgovinu na malo izvan prodavaonica i tržnica (Službeni vjesnik Brodsko-posavske županije 19/08.) Prigodna prodaja dodaje se novi stavak koji glasi:

Mjesto za prodaju prilikom proslave crkvenog goda utvrđuje se lokacija: Ulica Ivana Gundulića (uz zapadnu pješačku površinu kod Župne crkve Gospe Brze Pomoći -Male crkve, k.č.br. 4906 k.o. Brod), s ukupnim brojem mjesta 7, odnosno prema prometnom projektu privremenog korištenja dijela javne prometne površine, izrađenom od strane ovlaštenog inženjera cestovnog prometa.






Korištenje javne površine za prodaju sakralnih suvenira na štandovima moguće je vršiti uz uvjet koji je odredio Upravni odjel za graditeljstvo, prostorno uređenje i zaštitu okoliša grada Slavenskog Broda.

Članak 2.

Ova Odluka stupa na snagu 8 dana od dana objave u „Službenom glasniku grada Slavenskog Broda“.

KLASA:
URBROJ:
Slavonski Brod, _____ 2012. godine

Predsjednik
Gradskog vijeća

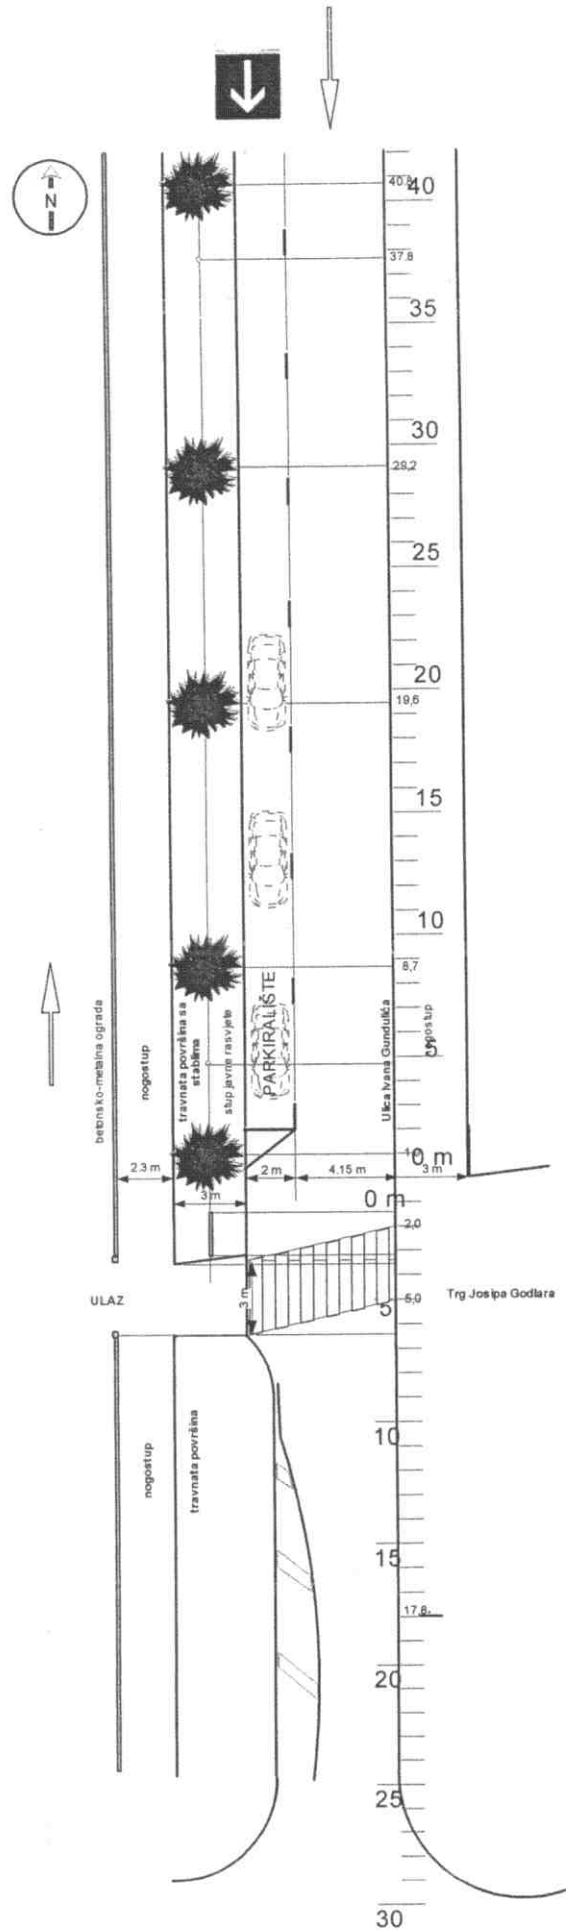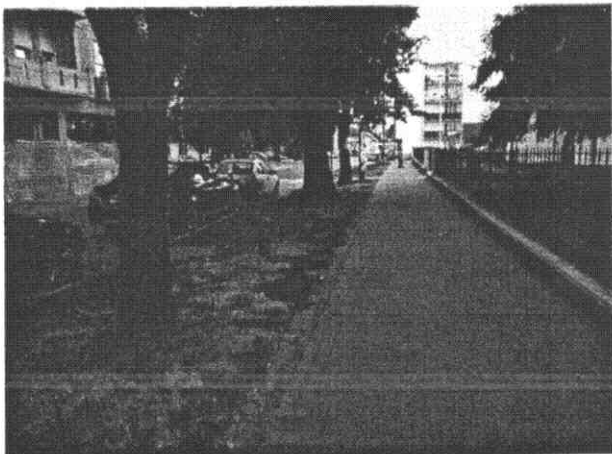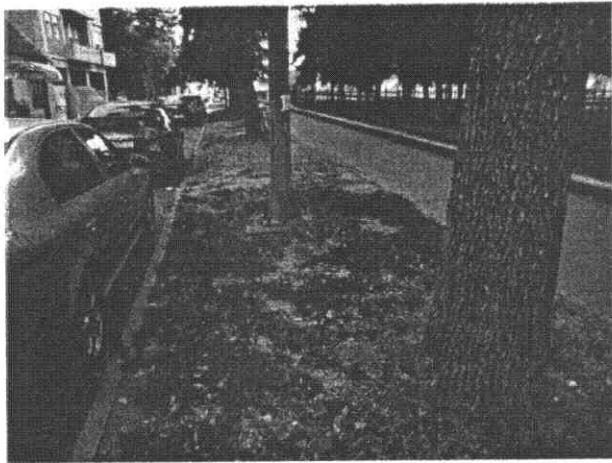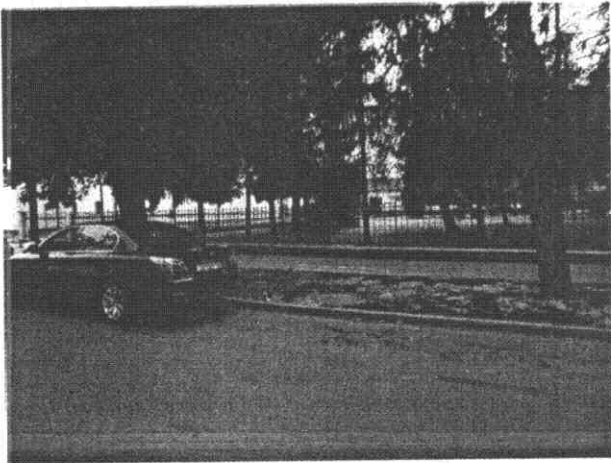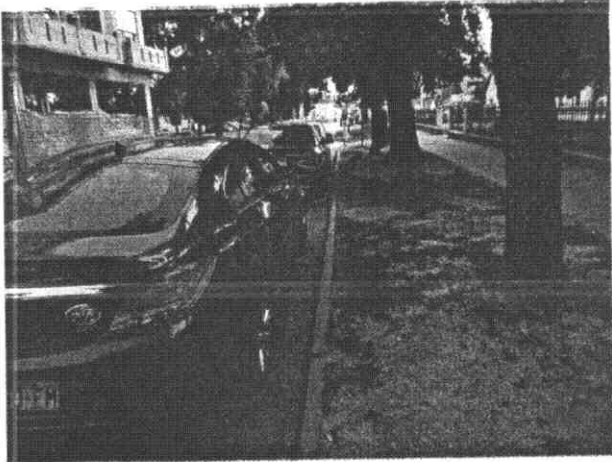

DANA 18.04.2012 GOD



ZAMOLBA ZA
JAVNE

REPUBLIKA HRVATSKA
BRODSKO-SRPSKA ŽUPANIJA

POSREDOVANJE

18.4.2012.

303-01/12-01/233

15.12-01

MOLIMO VAS DA NAM ODOBRITE MJESTO
ZA PRODAJU NA ŠTANOVIMA SVAKOG OSMOG
U MJESECU, U ULICI IVANA GUNDULIĆA
KOD MALE CRKVE NA GRADSKOM ZENJIŠTU
ZA PRODAJU SAKRALNIH (CRKVENIH) SUVENIRA
VLASTITE PROIZVODNJE (SVIJEĆE, LICITERSKA SRCA
NAPOMENA; RADIMO PRED SVIM CRKVAMA U HR,
UNAPRIJED HVALA!

PRGOMET DRAGAN
TRNOVAČKA 17
TOMICA
0989563205

Prigomet
Ivan Kujović
Tomica
Gordanićević

prostor za ovjeru nadležnog tijela za izdavanje suglasnosti

PROMETNI PROJEKT

PRIVREMENOG KORIŠTENJA DIJELA JAVNE PROMETNE POVRŠINE

Projekt izradio :

  osnovano 1977./do 1990.	"BROD-PROMET" doo MB 3580024 OIB 70204125967 za ekspertize u cestovnom prometu i procjenu šteta na cestovnim vozilima prema Rješenju ŽUPANIJSKOG SUDA u Slavonskom Brodu br. 4-Su-71/09-3 16.02.2009. adresa : CROATIA 35000 SLAVONSKI BROD Starčevićeva 10/II Tel ♦ 00 385 ♦ 0/35 ♦ sek/fax 448708 ♦ GSM 091 2051388 E.mail : brod-promet@sb.t-com.hr ili darko.konjevic@sb.t-com.hr konjevic.darko@gmail.com žiro račun PRIVREDNA BANKA ZAGREB broj 2340009-1100023036
	Inženjerski biro– DARKO KONJEVIĆ dipl.inž OIB 49298570987 - ovlaštteni inženjer cestovnog prometa (Licenca HRVATSKE KOMORE INŽENJERA TEHNOLOGIJE PROMETA I TRANSPORTA – broj iz imenika 62 – projektiranje; revizija i kontrola projekata i stručne dokumentacije; izrada i revizija studija, elaborata, planova i ekspertiza; procjena, izvođenje i nadzor radova građenja, rekonstrukcije i održavanja prometnica i prometnih objekata, prometne signalizacije i opreme, upravljačkih sustava u prometu i transportu; ispitivanje kvalitete ugrađenih materijala, proizvoda i radova, izgradnja uređaja; izbor opreme, procesa i sustava; tehničko vještačenje; savjetovanja u skladu sa Zakonom o HKIP NN 79/07) - stalni sudski vještak za cestovni promet i cestovna vozila prema Rješenju ŽUPANIJSKOG SUDA u Slavonskom Brodu br. 4-Su-66/09-3 30.01.2009. (Croatian forensic road traffic accident investigator, Ing.-Büro für Technik u. Kraftfahrzeugtechnik-Gutachten) - član HRVATSKOG DRUŠTVA SUDSKIH VJEŠTAKA (HDSV) ident. broj 175 - ovlaštteni procjenitelj osiguranja

Naziv i adresa investitora : **DRAGAN PRGOMET i dr.**

Naziv i početna i završna stacionaža javne ceste (odnosno karakteristična stacionaža njezinog sastavnog dijela) : **SLAVONSKI BROD, Gundulićeva ulica**

Oznaka i broj projekta : 261/ 2012

Datum izrade projekta : kolovoz 2012.

Ime, potpis i pečat projektanta

Ime, potpis i pečat odgovorne osobe :



Darko Konjević, dipl. ing.
ovlaštteni inženjer cestovnog prometa

HKIP



Darko Konjević, dipl. ing.
ovlaštteni inženjer cestovnog prometa

HKIP

SADRŽAJ

1. OPĆI DIO PROJEKTA

1.1. Dokumentacija

1.1.1. Izvod iz sudskog registra

1.1.2. Licenca Hrvatske komore inženjera tehnologije prometa i transporta

1.1.3. Potvrda o upisu u Imenik ovlaštenih inženjera tehnologije prometa i transporta

1.1.4. Izvod iz katastarskog plana

1.2. Pravni osnov za PROMETNI PROJEKT

1.3. Opći sadržajni zahtjevi prometnog projekta

2. PROMETNO-TEHNIČKI DIO PROJEKTA

2.1. Prometno-tehnički opis postojećeg stanja sa fotodokumentacijom

2.2. Zahtjev za zauzimanje dijela javne prometne površine

2.3. Analiza

2.4. Nacrt

3. ZAKLJUČAK

SUBJEKT UPISA

MBS:

050025976

OIB:

70204125967

TVRTKA/NAZIV:

1 BROD-PROMET d. o. o. za usluge u cestovnom i drugom prometu
osoba i stvari, trgovinu vozilima i dijelovima, turizam

1 BP d. o. o.

SJEDIŠTE/ADRESA:

1 Slavonski Brod
Ante Starčevića 10/II

PREDMET POSLOVANJA/DJELATNOSTI:

1	*	- Usluge sudskog vještaka u cestovnom prometu
1	*	- Stjecanje posebnih znanja - upravljanje motornim vozilima
1	60.21	- Ostali kopneni putnički prijevoz, redovni
1	60.24	- Prijevoz robe (tereta) cestom
1	71.1	- Iznajmljivanje automobila
1	63.30	- Djelatnost putničkih agencija i turoperatora
1	63.40	- Djelatnost ostalih agencija u prometu
1	50.1	- Trgovina motornim vozilima
1	50.3	- Trg. dijelovima i priborom za motorna vozila
1	51.2	- Trg. na veliko polj. sirovinama, živom stokom
1	51.3	- Trg. na veliko hranom, pićima, duhan. proizv.
1	51.5	- Trg. na veliko nepolj. poluproizv., otpacima
1	52.1	- Trgovina na malo u nespecijaliziranim prod.
1	52.2	- Trg. na malo živežnim nam. u spec. prod.

OSNIVAČI/ČLANOVI DRUŠTVA:

1 Darko Konjević, OIB: 49296570987
Slavonski Brod, Ive Škrbine bb
1 - jedini osnivač d. o. o.

OSOBE OVLAŠTENE ZA ZASTUPANJE:

1 Darko Konjević, OIB: 49296570987
Slavonski Brod, Ive Škrbine bb
1 - direktor
1 - zastupa društvo pojedinačno i samostalno

TEMELJNI KAPITAL/UKUPAN IZNOS ČLANSKIH ULOGA:

1 19.800,00 kuna

PRAVNI ODNOSI:



HRVATSKA KOMORA INŽENJERA TEHNOLOGIJE PROMETA I TRANSPORTA

Strukovni razred inženjera
cestovnog prometa

LICENCA

DARKO KONJEVIĆ, dipl. ing.

rođen 10. prosinac 1952. u Slavonskom Brodu

država Republika Hrvatska

položio je dana 08. ožujak 2011. u Zagrebu

*stručni ispit i stekao status ovlaštenog inženjera
cestovnog prometa*

Predsjednik strukovnog razreda inženjera
cestovnog prometa

Vlado Gostimir, dipl. ing.

Predsjednik Skupštine Hrvatske
komore inženjera tehnologije
prometa i transporta

prof. dr. sc. Hrvoje Baričević





HRVATSKA KOMORA INŽENJERA TEHNOLOGIJE PROMETA I TRANSPORTA

KUŠLANOVA BR.2 10 000 ZAGREB – OIB: 163589773 – Ž.R. 2360000-1102037756

POTVRDA

o upisu u Imenik ovlaštenih inženjera
tehnologije prometa i transporta

Ime i prezime: Darko Konjević, dipl. ing.

Strukovni razred inženjera cestovnog prometa

Broj iz Imenika: 062

Ovom Potvrdom se dokazuje da gore navedeni ispunjava uvjete propisane Zakonom o Hrvatskoj komori inženjera tehnologije prometa i transporta te je upisan u Imenik ovlaštenih inženjera Hrvatske komore inženjera tehnologije prometa i transporta.

Zagreb, 27. svibnja 2011.



Predsjednik Upravnog odbora:

Zagreb

Kušlanova ulica 2

prof.

sc. Hrvoje Baričević



REPUBLIKA HRVATSKA
DRŽAVNA GEODETSKA UPRAVA
PODRUČNI URED ZA KATASTAR
Slavonski Brod

Katastarska općina: Slavonski Brod
Br.lista kat.plana: 30,39

Klasa: 935 - 06 / 12 - 01 / 588
Ur.Br.: 541 - 18 - 2 / 04 - 12 - 2



IZVOD IZ KATASTARSKOG PLANA

MJERILO 1: 1000



IZVOD IZ DIGITALNOG PLANA

Celobodeno plaćanja upravne pristojbe po članu točka Zakona o upravnim pristojbama (NN B/96, 131/97, 68/98).
Upravne pristojbe naplaćene u iznosu od 40 kn prema tar. br. 1 i 55 Tarife upravnih pristojbi Zakona o upravnim pristojbama (NN B/96, 131/97, 68/98) u državnom bilježnici najopješenim i poništenim na zahtjevu.

U Slavonskom Brodu, 16.07.2012. god.

Izradio: Čuljak Ankica geodet



Ovjerava:

1. OPĆI DIO PROJEKTA

1.2. Pravni osnov za PROMETNI PROJEKT

Prema Zakonu o sigurnosti prometa na cestama (NN 74/2011) "cesta" je svaka javna cesta, ulice u naselju i nerazvrstane ceste na kojima se obavlja promet.

Državna tijela i tijela jedinica lokalne i područne (regionalne) samouprave, pravne i fizičke osobe te sudionici u prometu dužni su, u postupanju prema odredbama ovoga Zakona, voditi računa o sigurnosti, razvijati solidarnost, humane i etičke odnose među sudionicima u prometu na cestama, štiti zdravlje i život drugih osoba, osobito djece, osoba s invaliditetom, starih i nemoćnih osoba i brinuti se o zaštiti životnog okoliša.

Jedinice lokalne i područne (regionalne) samouprave, u skladu s odredbama ovoga Zakona, uz prethodnu suglasnost ministarstva nadležnog za unutarnje poslove, uređuju promet na svom području tako da određuju i :

- dvosmjerni, odnosno jednosmjerni promet,
- ograničenja brzine kretanja vozila
- promet pješaka, biciklista, vozača mopeda,
- parkirališne površine i način parkiranja, zabrane parkiranja i mjesta ograničenog parkiranja,
- zone smirenog prometa,
- postavljanje i održavanje zaštitnih ograda za pješake na opasnim mjestima,
- pješačke zone, sigurne pravce za kretanje školske djece, posebne tehničke mjere za sigurnost pješaka i biciklista u blizini obrazovnih, zdravstvenih i drugih ustanova, igrališta, kino dvorana i sl.,

* Suglasnost se izdaje na temelju prometnog projekta i provedenog postupka izmjene postojećeg stanja prometne signalizacije i opreme, u skladu s posebnim zakonom i propisima donesenim na temelju tog zakona.

Ceste, kao osnova na kojoj se odvija promet, moraju se projektirati, izgrađivati, opreмати, održavati i štiti tako da odgovaraju svojoj namjeni i zahtjevima sigurnosti prometa u skladu s odredbama posebnog zakona i propisima donesenim na temelju toga zakona.

Cestu čine cestovna građevina, građevine za odvodnju ceste i pročišćavanje otpadnih voda sakupljenih na cestovnoj građevini, zemljišni pojas s obiju strana ceste, cestovno zemljište, građevine na cestovnom zemljištu predviđene projektom ceste, priključci na javnu cestu izgrađeni na cestovnom zemljištu, prometni znakovi i uređaji za nadzor i sigurno vođenje prometa i oprema ceste, građevine i oprema za zaštitu ceste, prometa i okoliša (zaštitne i sigurnosne ograde, i drugih štetnih utjecaja na okoliš i slično).

1.3. Opći sadržajni zahtjevi prometnog projekta

Radi zaštite ceste i sigurnosti prometa na njoj, na cesti je zabranjeno :

- oštetiti, ukloniti, premjestiti, zakriti ili na bilo koji drugi način izmijeniti postojeće stanje prometne signalizacije, prometnu opremu te cestovne uređaje,
- trajno ili privremeno zaposjedati ili na drugi način smetati posjed javne ceste ili njezinog dijela,
- dovoditi oborinsku vodu, otpadne vode i ostale tekućine,
- sprječavati otjecanja voda s javne ceste,
- vući materijal ili predmete,
- puštati domaće životinje bez nadzora,
- postavljati ograde, saditi živice, drveće i druge nasade,
- odlagati materijale ili druge predmete,

- postavljati transparente, plakate i druge oblike obavještanja odnosno oglašavanja na način koji nije sukladan Zakonu,
- rasipavati materijal, nanositi blato, ulje ili na drugi način onečišćavati javnu cestu,
- vršiti druge radnje koje mogu oštetiti javnu cestu ili ugroziti sigurno odvijanje prometa na njoj.

Radi zaštite ceste i sigurnosti prometa na njoj, u zaštitnom pojasu javne ceste zabranjeno je:

- postavljati i koristiti svjetla ili svjetlosne uređaje koji mogu ugroziti sigurnost prometa na javnoj cesti,
- namjerno paliti vatru,
- postavljati ograde, saditi živice, drveće i druge nasade koji onemogućavaju preglednost na javnu cestu,
- ostavljati predmete i stvari koje mogu pasti na javnu cestu,
- vršiti druge radnje koje mogu oštetiti javnu cestu ili ugroziti sigurno odvijanje prometa na njoj.

Prometni znakovi, signalizacija i oprema te turistička i ostala signalizacija postavljaju se na javnoj cesti na temelju prometnog elaborata.

2. PROMETNO-TEHNIČKI DIO PROJEKTA


2.1. Prometno-tehnički opis stanja sa fotodokumentacijom




Ulica Ivana Gundulića u Slavonskom Brodu se pruža smjerom sjever-jug.




Prometno čini ulicu sa jednosmjernim prometom od sjevera prema jugu, odnosno prema Trgu Josipa Golara i kružnom toku sa Ul. Josipa Jurja Štrosmajera.

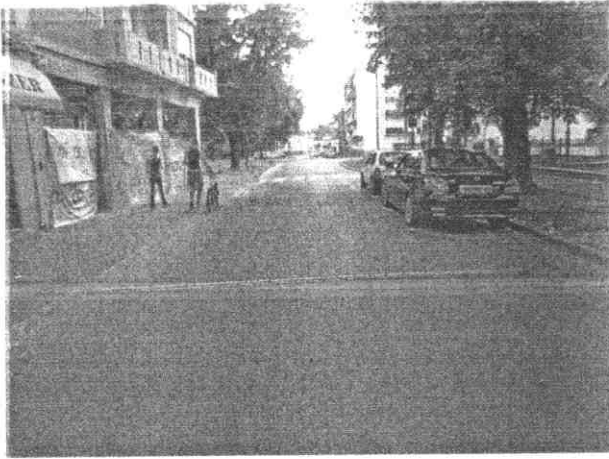

Cestu čini jedna prometna traka širine 4,15 m i označeni prostor za parkiranje uz zapadni rub kolnika širok 2,0 m.

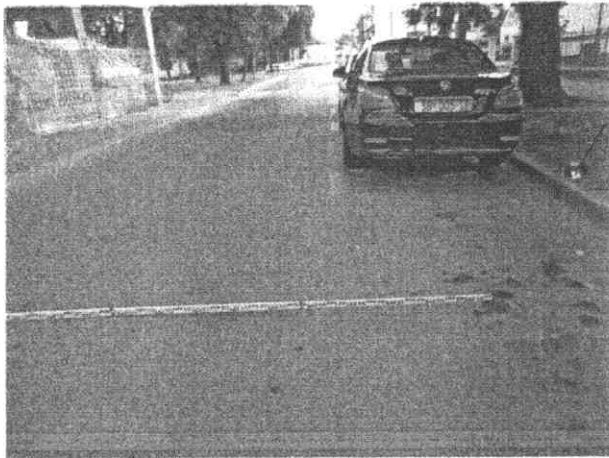

Zapadno od zapadnog ruba kolnika nalazi se zemljano travnata površina sa visokim raslinjem širine 3,0 m, a zatim nogostup širine 2,3 m do građevinske linije, odnosno betonsko-metalne ograde

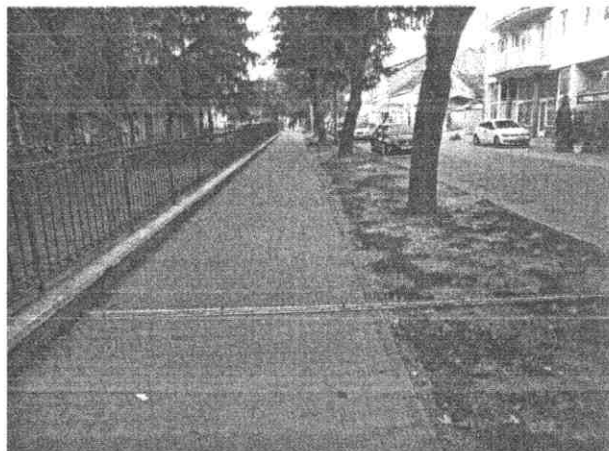




Istočno od kolnika se nalazi nogostup širine 3,0 m do istočne građevinske linije.




Sa istočne strane istočno od nogostupa nalazi se MALA CRKVA (ŽUPA GOSPE OD BRZE POMOĆI – SLAVONSKI BROD).

Obilježeni pješački prijelaz je označen u smjeru zapad-isto odnosno u smjeru ulaza u Malu crkvu i smjeru Trga Josipa Godlara.





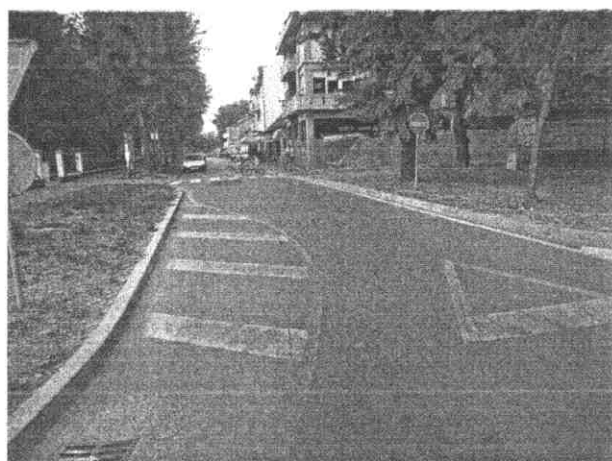


Sa juga Ulica Ivana Gundulića se nadovezuje na kružni tok Ulice Josipa Jurja Štrosmajera.


2.2. Zahtjev za privremeno zauzimanje dijela javne prometne površine

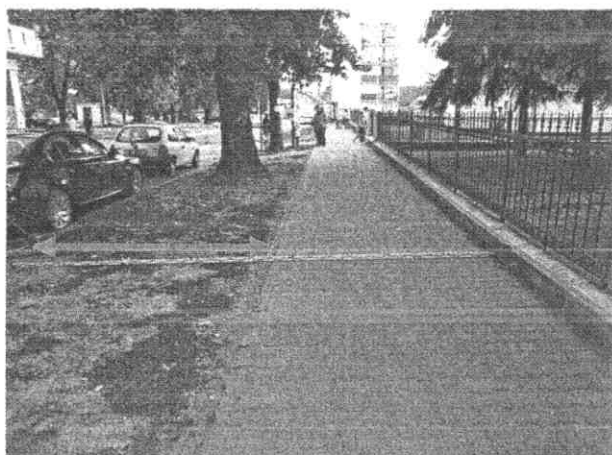

Zahtjev se odnosi na zauzimanje zemljano-travnate površine zapadno od kolnika Gundulićeve ulice, bez zauzimanja nogostupa i parkirališta.

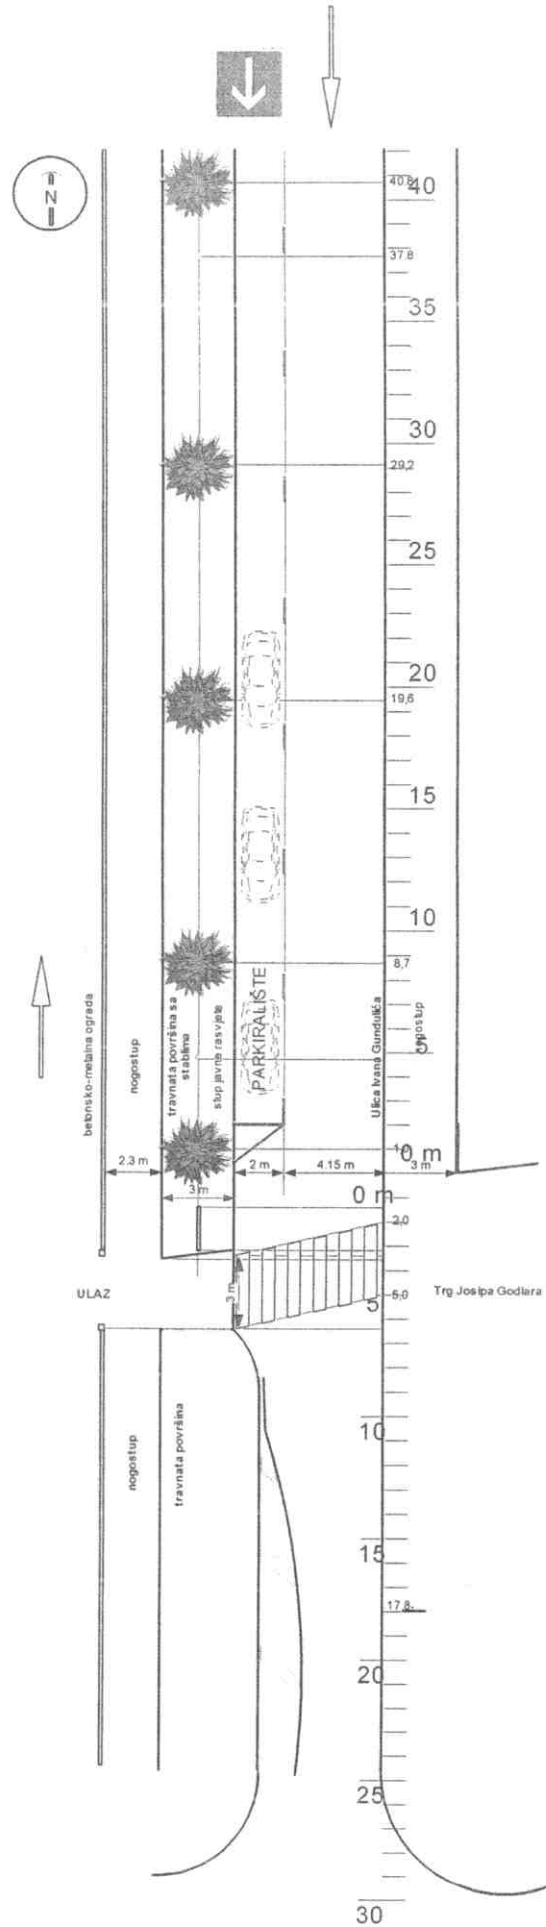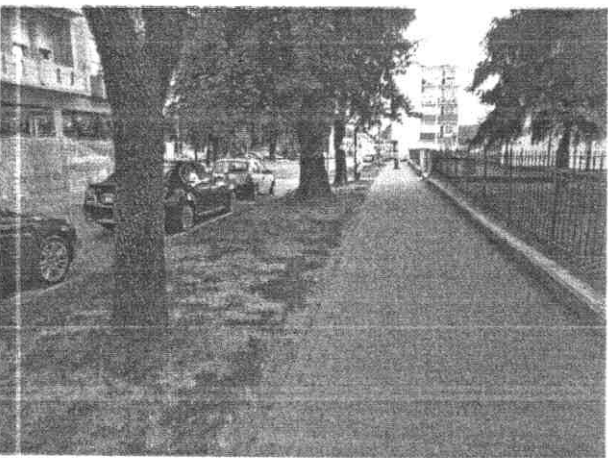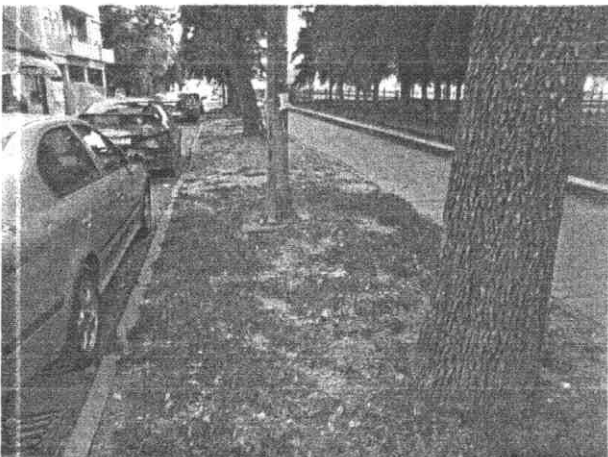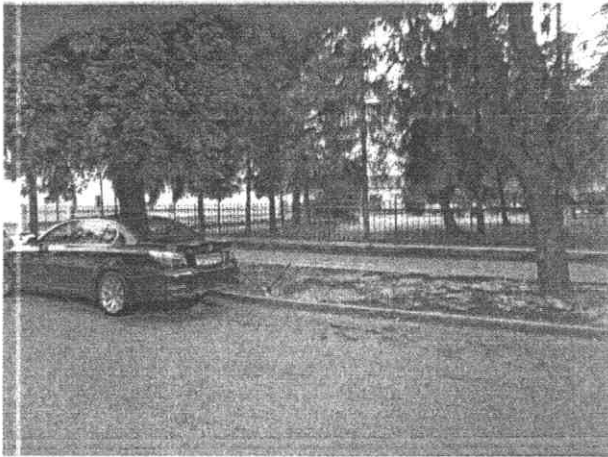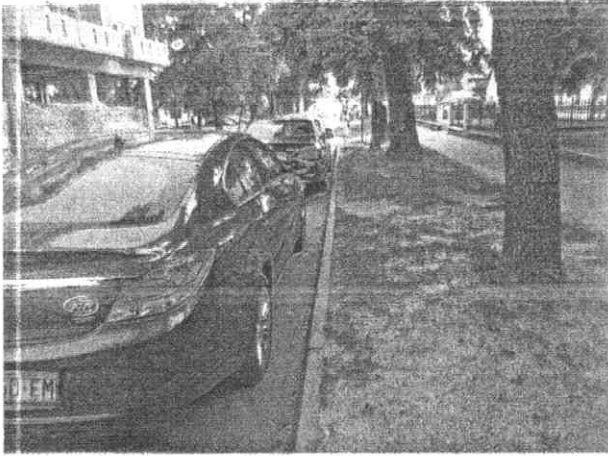

2.3. Analiza

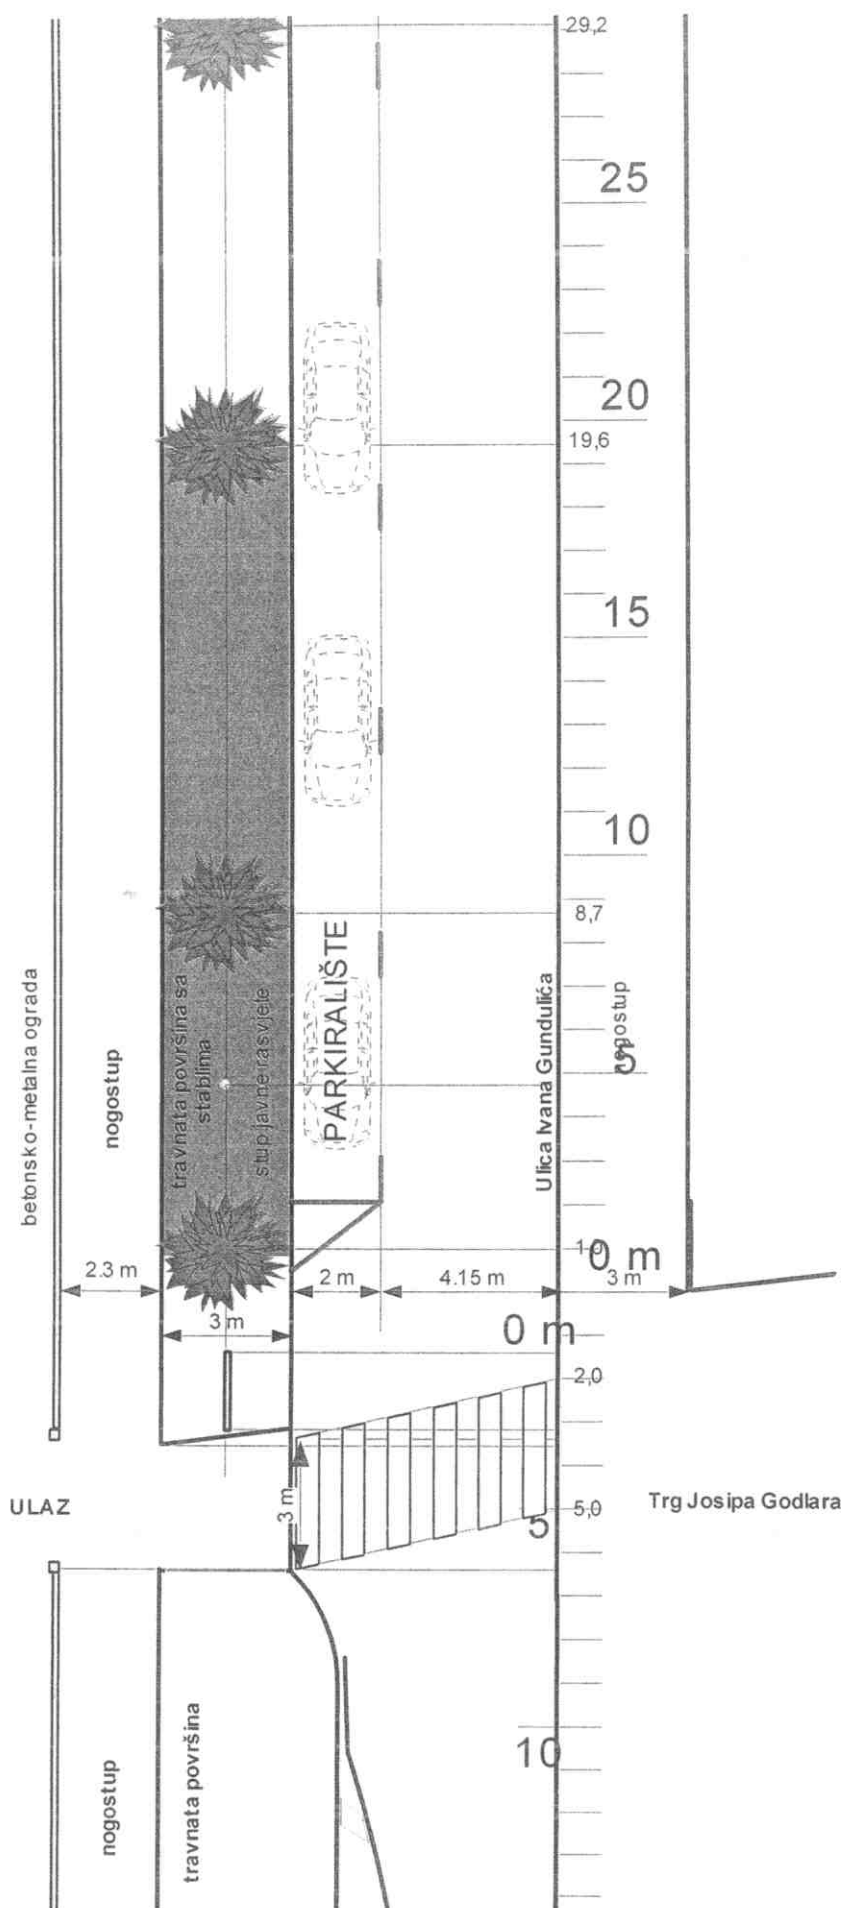

Privremeno zauzimanje zemljano travnate površine između kolnika odnosno parkirališta i zapadnog nogostupa ne utječe na promet vozila i pješaka, ne zahtjeva posebne prometno-tehničke uvjete, privremenu regulaciju prometa ili posebne prometno-tehničko-sigurnosne mjere.

2.4. Nacrt

3. ZAKLJUČAK

Privremeno zauzimanje travnato-zemljane površine između kolnika Ulice Ivana Gundulića i zapadnog nogostupa ne mijenja postojeće stanje prometne signalizacije, ne zahtjeva posebno reguliranje prometa ili posebne prometno-tehničko –sigurnosne mjere.

U Slavonskom Brodu 28. kolovoza 2012.

KONJET d.o.o.
ovlaštenu i odgovornu osobu
za promet vozila i dijelovima, turizam
Ante Starčevića 10/2
Slavonski Brod

Ovlašteni inženjer- vještak :



Darko Konjević, dipl. ing.
ovlaštenu inženjer cestovnog prometa

HKIP

Darko Konjević
broj licenciranja: 052



REPUBLIKA HRVATSKA
BRODSKO - POSAVSKA ŽUPANIJA



GRAD SLAVONSKI BROD

UPRAVNI ODJEL ZA GRADITELJSTVO,
PROSTORNO UREĐENJE I ZAŠTITU OKOLIŠA

KLASA: 350-07/12-01/98

URBROJ: 2178/01-10-12-2

Slavonski Brod, 27.09.2012.

UPRAVNI ODJEL ZA GOSPODARSTVO

PREDMET: KORIŠTENJE JAVNE POVRŠINE ZA PRODAJU NA ŠTANDOVIMA
– mišljenje, dostavlja se

Veza, Vaš broj, KLASA: 303-01/12-01/233, URBROJ:2178/01-05-12-9 od 18. rujna 2012.g.

Dopisom pod gore navedenim brojevima zatražili ste naše očitovanje o prometnom projektu ovl. inž. cestovnog prometa Darka Konjevića, kao dopunu grupnog zahtjeva Prgomet Dragana, Krajić Ivana, Gvozdanović Marinka i Domaće radinosti Trkulja za dozvolu korištenja dijela javne površine u Gundulićevoj ulici, k.č.br. 4906 k.o. Brod, za prodaju sakralnih suvenira na štandovima svakog 8. u mjesecu.

Upravni odjel za graditeljstvo, prostorno uređenje i zaštitu okoliša je suglasan sa dostavljenim prometnim projektom privremenog korištenja dijela javne površine zbog postavke štandova uz postojeću zapadnu pješačku površinu u Gundulićevoj ulici, prema skici iz priloga, **uz uvjet da je moguće zauzimanje predmetnog travnatog dijela javne površine samo na prethodno postavljenom postolju (lagana montažno - demontažna metalna podkonstrukcija s drvenom nagaznom površinom, izdignuto cca 10-15cm od postojećeg tla), čime bi se umanjilo uništavanje postojećeg zelenog pojasa.**

S poštovanjem

Stručni suradnik za prostorno uređenje:

Pero Zubak, dipl.ing.arh.

Pročelnik:


Damir Klaić, dipl.ing.građ.



Dostaviti:

- 1 Naslovu
- 2 Pismohrana

2.3. Analiza

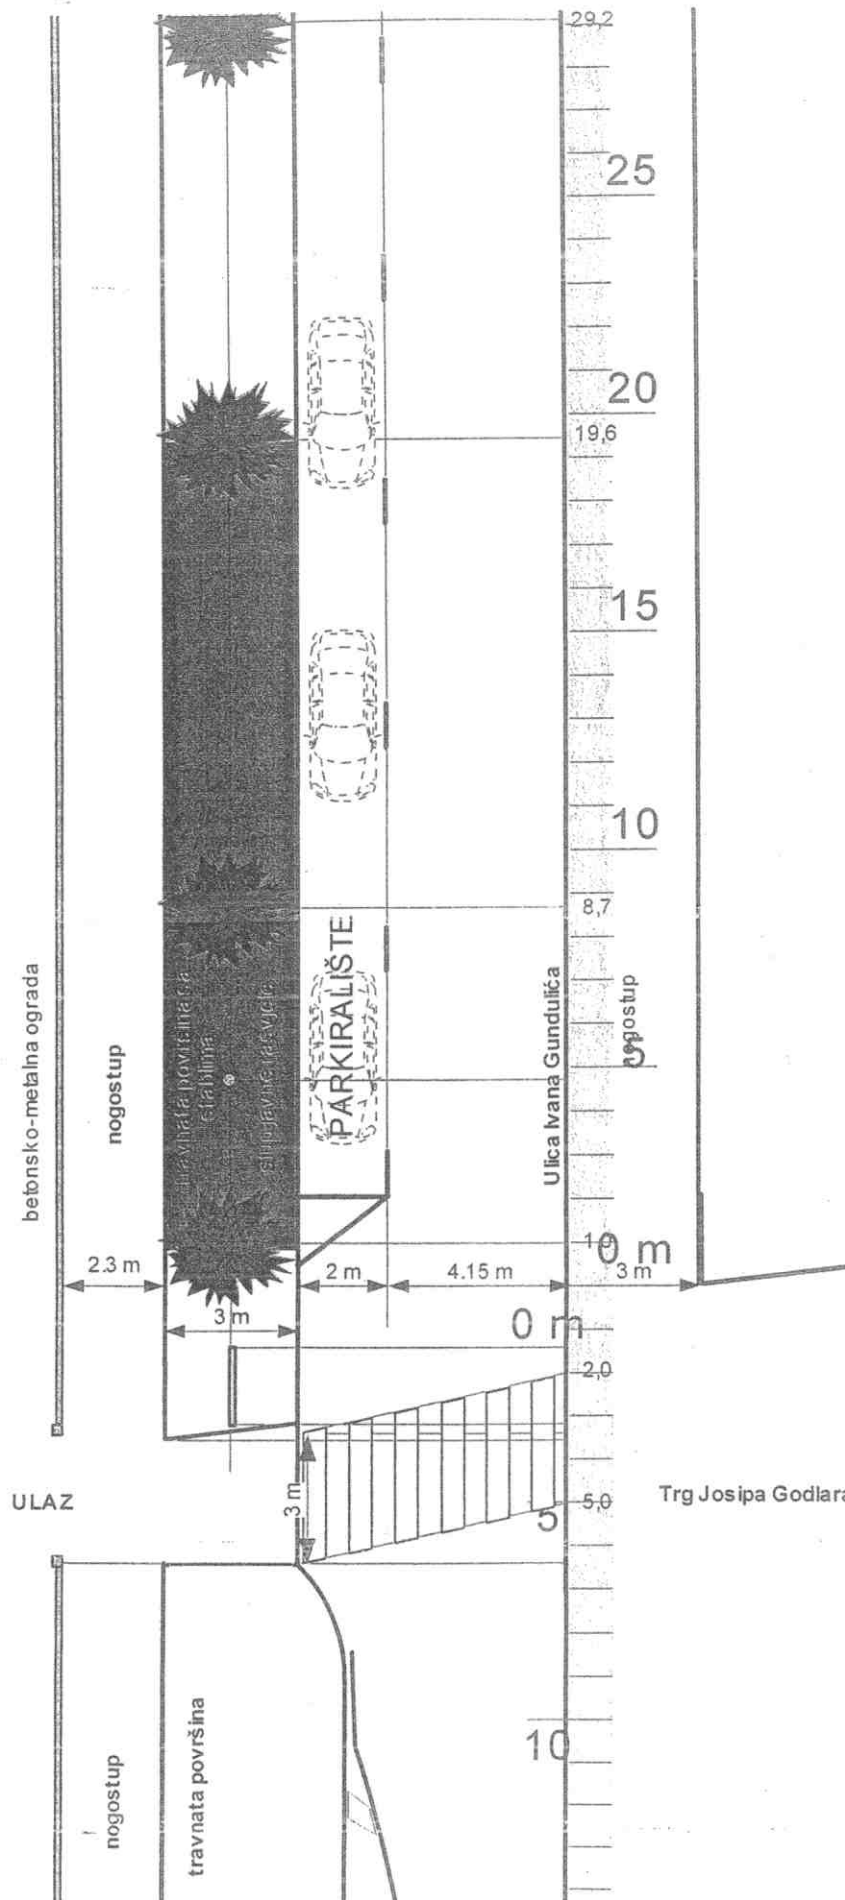

Privremeno zauzimanje zemljano travnate površine između kolnika odnosno parkirališta i zapadnog nogostupa ne utječe na promet vozila i pješaka, ne zahtjeva posebne prometno-tehničke uvjete, privremenu regulaciju prometa ili posebne prometno-tehničko-sigurnosne mjere.

2.4. Nacrt

M. Zovak

REPUBLIKA HRVATSKA
 BRODSKO-POSavska ŽUPANIJA
 GRAD SLAVONSKI BROD
 POLICIJSKA UPRAVA
 303-01/12-01/233
 10-12-12



REPUBLIKA HRVATSKA
MINISTARSTVO UNUTARNJIH POSLOVA
POLICIJSKA UPRAVA BRODSKO-POSavsKA

Broj: 511-11-03-2/1-3363/5 -12 F.G.
 Slavonski Brod, 01. listopad 2012.

GRAD SLAVONSKI BROD
 Upravni odjel za gospodarstvo

Predmet: Korištenje javne površine,
 -mišljenje, dostavlja se,-

Veza: vaš dopis klasa: 303-01/12-01/233, urbroj: 2178/01-05-12-09, od 18.9.2012.

Vašim dopisom dostavili ste nam prometni projekt u svezi zauzimanja zelene površine uz Ulicu Ivana Gundulića u Slavonskom Brodu. Prometni projekt je izrađen u trgovačkom društvu „BROD – PROMET“ d.o.o. od strane ovlaštenog inženjera cestovnog prometa dipl. ing. Darka Konjevića.

Navedeni projekt je izrađen sukladno pozitivnim zakonskim propisima, a isto tako sukladan uvjetima iz suglasnosti koju vam je prema članku 36. stavak 2. Zakona o sigurnosti prometa na cestama (N.N. 67/08,74/11) ova policijska uprava već izdala.

Poradi rečenog mišljenja smo da se zelena površina uz Ulicu Ivana Gundulića **može zauzeti** na način kako je to i predviđeno Prometnim projektom koji ste nam dostavili.

S poštovanjem,

NAČELNIK
Ante Zovak





REPUBLIKA HRVATSKA
BRODSKO - POSAVSKA ŽUPANIJA



GRAD SLAVONSKI BROD
Upravni odjel za komunalni sustav
i komunalno redarstvo
KLASA: 340-01/12-01/383
URBROJ: 2178/01-09-12-1
Slavonski Brod, 28. 09. 2012. godine

REPUBLIKA HRVATSKA
BRODSKO - POSAVSKA ŽUPANIJA
GOSPODARSTVO

D. K. K. K.	
Ime	Prezime

UPRAVNI ODJEL ZA GOSPODARSTVO
-ovdje-

PREDMET: Prgomet Dragan i dr.
Zauzimanje javne površine
-očitovanje, dostavlja se

V e z a: Vaš broj: KLASA: 303-01/12-01/233

Vašim dopisom pod gore zaprimljenim brojem zatražili ste očitovanje u svezi zauzimanja javne površine za prodaju sakralnih suvenira u Gundulićevoj ulici na k.č.br. 4906, na zahtjev Prgomet Dragana i dr. .

Prema dostavljenom prometno-tehničkom rješenju za zauzimanje javne površine u ulici Ivana Gundulića izrađenom od ovlaštenog inženjera cestovnog prometa i stalnog sudskog vještaka za cestovni promet i cestovna vozila Darka Konjevića dipl. ing. prometa, UO za komunalni sustav i komunalno redarstvo temeljem uvida u navedeno rješenje daje suglasnost za korištenje zelene površine koja je predmet dostavljenog prometno-tehničkog rješenja.

STRUČNI SURADNIK:
Ivica Kopic dipl. ing.

POMOĆNICA PROČELNIKA:
Albina Anđelić dipl. iur.



Dostaviti:

1. Naslovu
2. Dosje
3. Pismohrana