
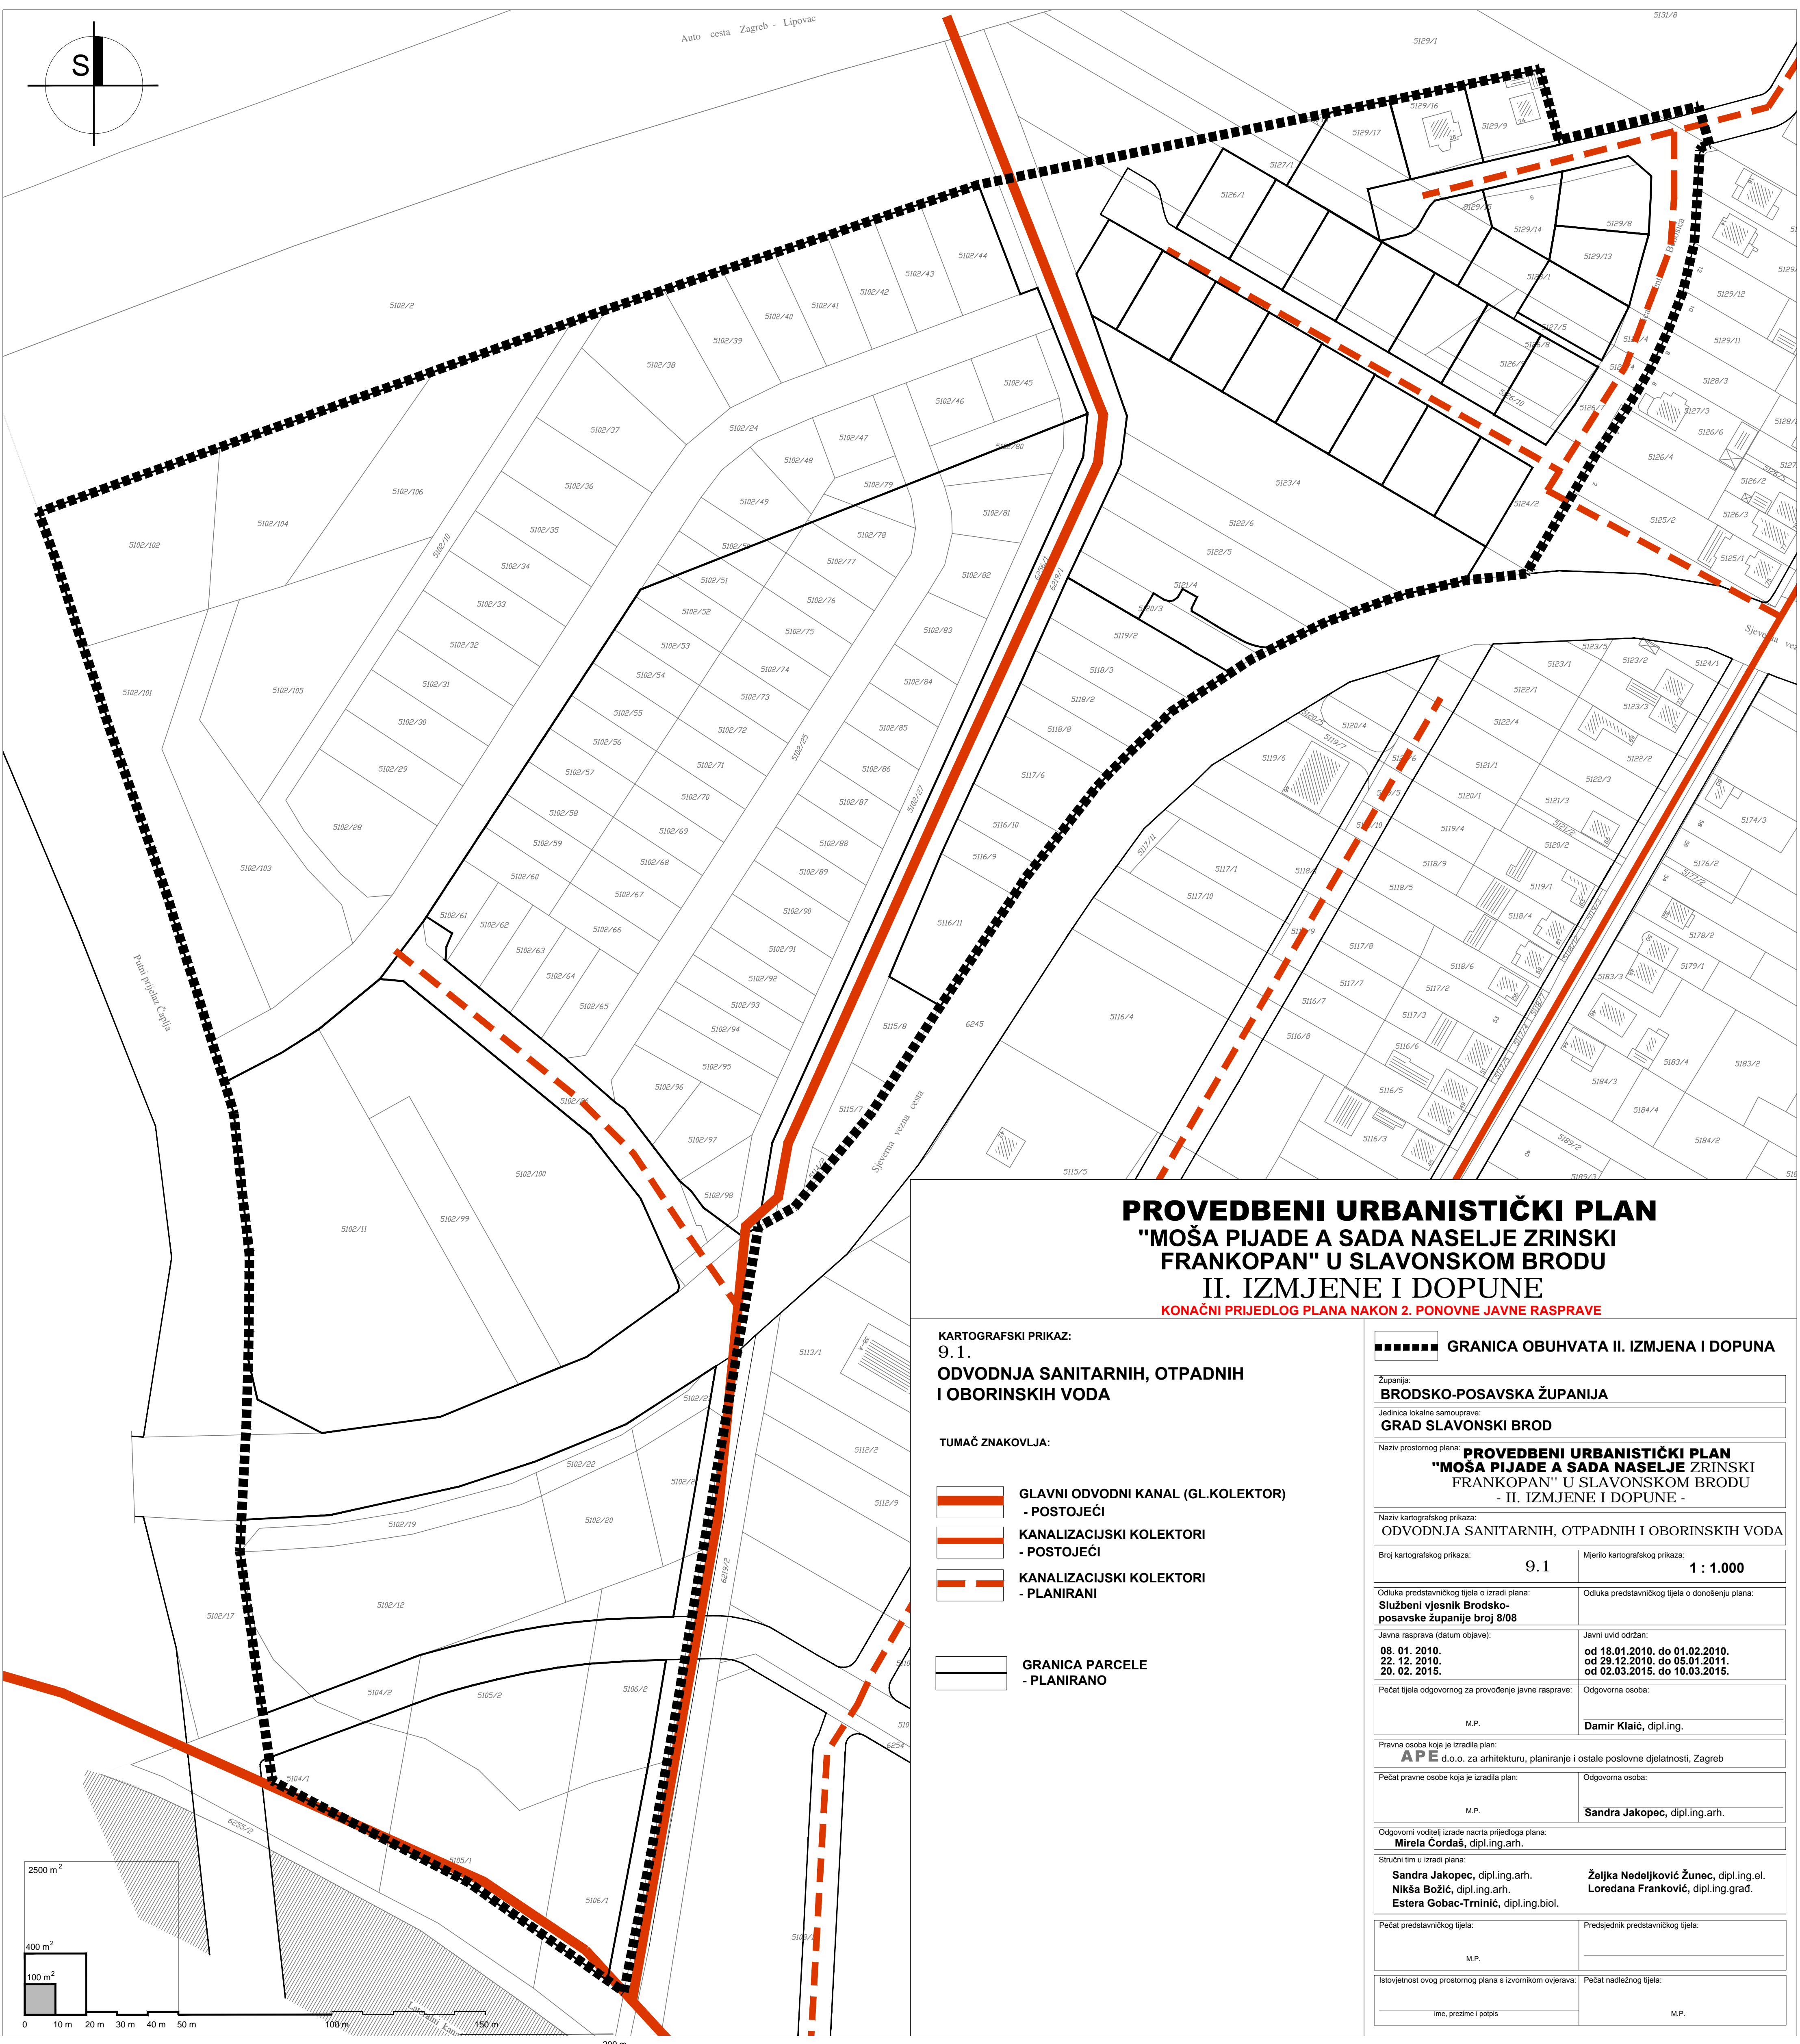


Auto cesta Zagreb - Lipovac

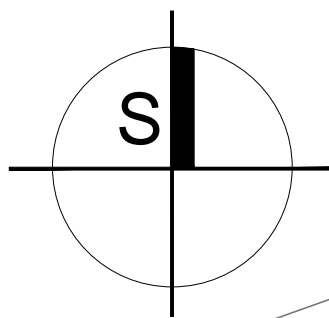

# PROVEDBENI URBANISTIČKI PLAN "MOŠA PIJADE A SADA NASELJE ZRINSKI FRANKOPAN" U SLAVONSKOM BRODU II. IZMJENE I DOPUNE

KONAČNI PRIJEDLOG PLANA NAKON 2. PONOVNE JAVNE RASPRAVE

KARTOGRAFSKI PRIKAZ:

9.1.

ODVODNJA SANITARNIH, OTPADNIH  
I OBORINSKIH VODA

TUMAČ ZNAKOVLJA:

- GLAVNI ODVODNI KANAL (GL.KOLEKTOR)  
- POSTOJEĆI
- KANALIZACIJSKI KOLEKTORI  
- POSTOJEĆI
- KANALIZACIJSKI KOLEKTORI  
- PLANIRANI

- GRANICA PARCELE  
- PLANIRANO

GRANICA OBUHVATA II. IZMJENA I DOPUNA

Županija:

**BRODSKO-POSAVSKA ŽUPANIJA**

Jedinica lokalne samouprave:

**GRAD SLAVONSKI BROD**

Naziv prostornog plana:

**PROVEDBENI URBANISTIČKI PLAN  
"MOŠA PIJADE A SADA NASELJE ZRINSKI  
FRANKOPAN" U SLAVONSKOM BRODU  
- II. IZMJENE I DOPUNE -**

Naziv kartografskog prikaza:

**ODVODNJA SANITARNIH, OTPADNIH I OBORINSKIH VODA**

Broj kartografskog prikaza:

**9.1**

Mjerilo kartografskog prikaza:

**1 : 1.000**

Odluka predstavničkog tijela o izradi plana:

**Službeni vjesnik Brodsko-posavske županije broj 8/08**

Odluka predstavničkog tijela o donošenju plana:

**od 18.01.2010. do 01.02.2010.  
od 28.12.2010. do 05.01.2011.  
od 02.03.2015. do 10.03.2015.**

Javna rasprava (datum objave):

**08. 01. 2010.  
22. 12. 2010.  
20. 02. 2015.**

Javni uvid održan:

**od 18.01.2010. do 01.02.2010.  
od 28.12.2010. do 05.01.2011.  
od 02.03.2015. do 10.03.2015.**

Pečat tijela odgovornog za provođenje javne rasprave:

M.P.

Odgovorna osoba:

**Damir Klaić, dipl.ing.**

Pravna osoba koja je izradila plan:

**APE d.o.o. za arhitekturu, planiranje i ostale poslovne djelatnosti, Zagreb**

Pečat pravne osobe koja je izradila plan:

M.P.

Odgovorna osoba:

**Sandra Jakopec, dipl.ing.arh.**

Odgovorni voditelj izrade nacrtu prijedloga plana:

**Mirela Cordaš, dipl.ing.arh.**

Stručni tim u izradi plana:

**Sandra Jakopec, dipl.ing.arh.  
Nikša Božić, dipl.ing.arh.  
Estera Gobac-Trninić, dipl.ing.biol.**

**Željka Nedeljković Žunec, dipl.ing.el.  
Loredana Franković, dipl.ing.građ.**

Pečat predstavničkog tijela:

M.P.

Predsjednik predstavničkog tijela:

Istovjetnost ovog prostornog plana s izvornikom ovjerava:

ime, prezime i potpis

Pečat nadležnog tijela:

M.P.



2500 m<sup>2</sup>  
400 m<sup>2</sup>  
100 m<sup>2</sup>